


superficie in pianta di compartimento= 343,74 mq
1/25 per ventilazione = 13,75 mq
superficie di ventilazione realizzata = 22,33 mq
superficie areazione box maggiore di 1/100
area in pianta box

LEGENDA

	estintori portatili
	indicatori luminosi uscita di sicurezza
	FL 2x8W complesso autonomo illuminazione di emergenza
	pendenza pavimento box

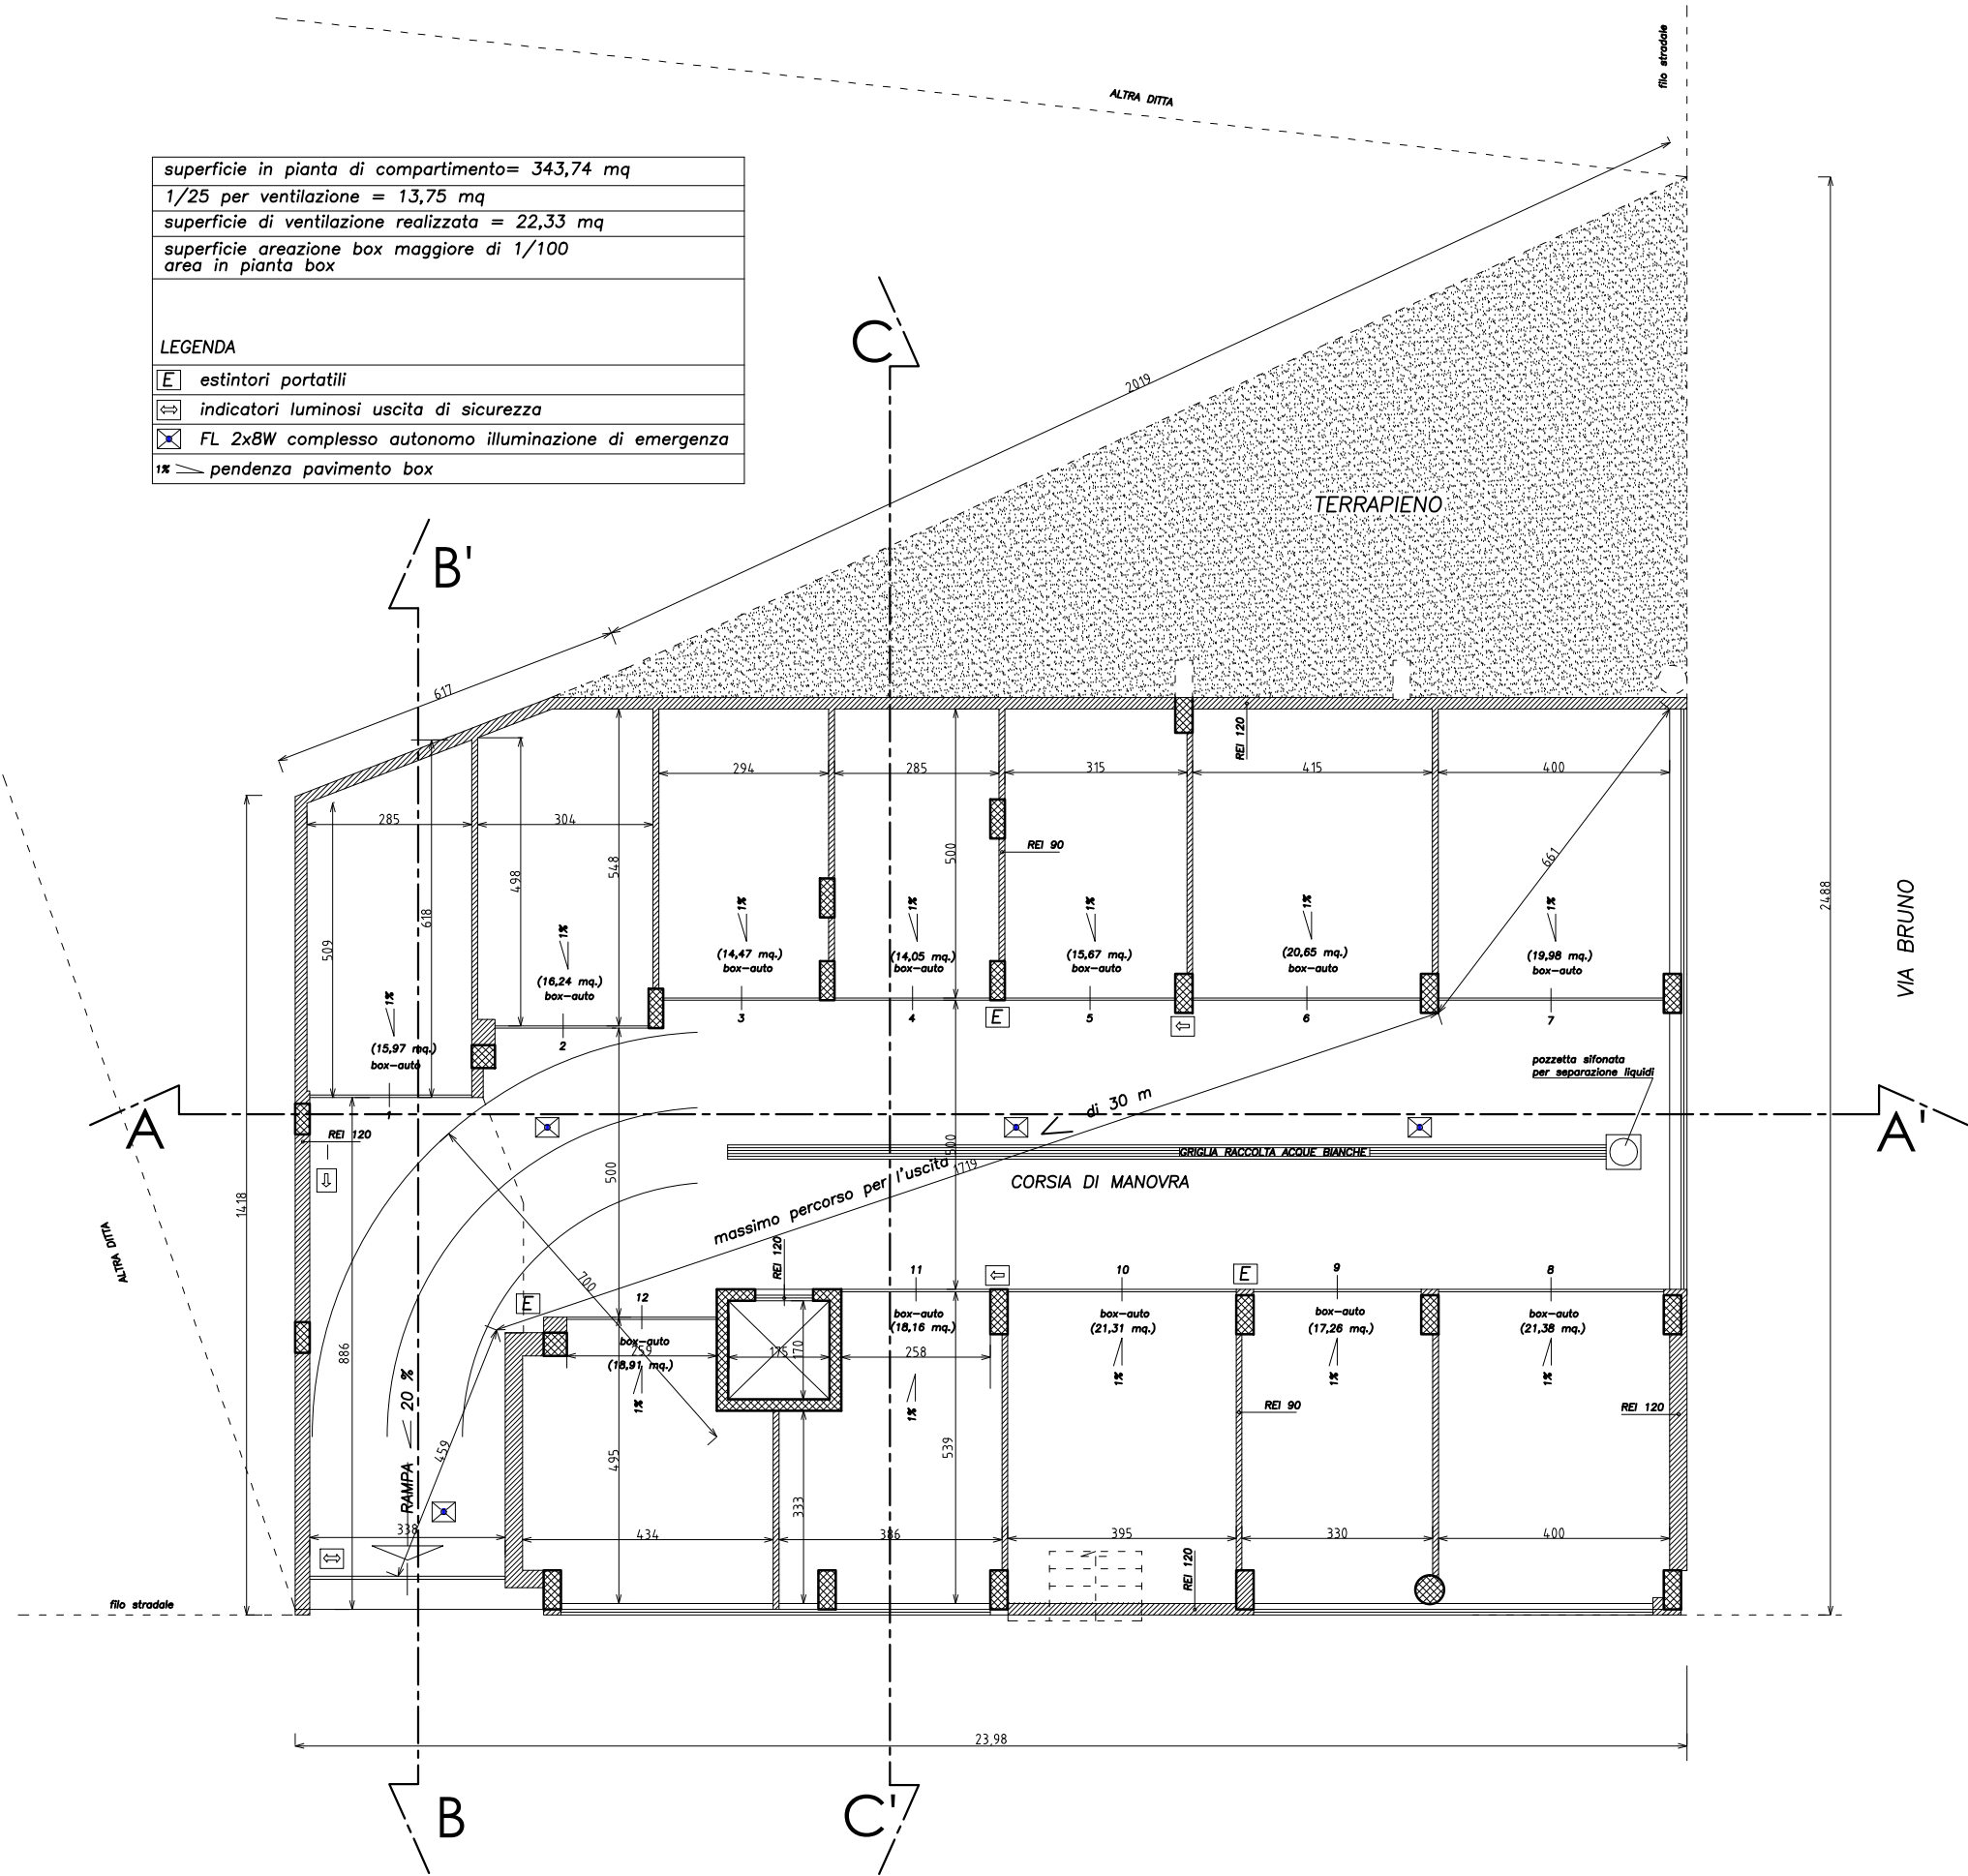

PIANTA PIANO SEMINTERRATO (AUTORIMESSA) scala 1/100