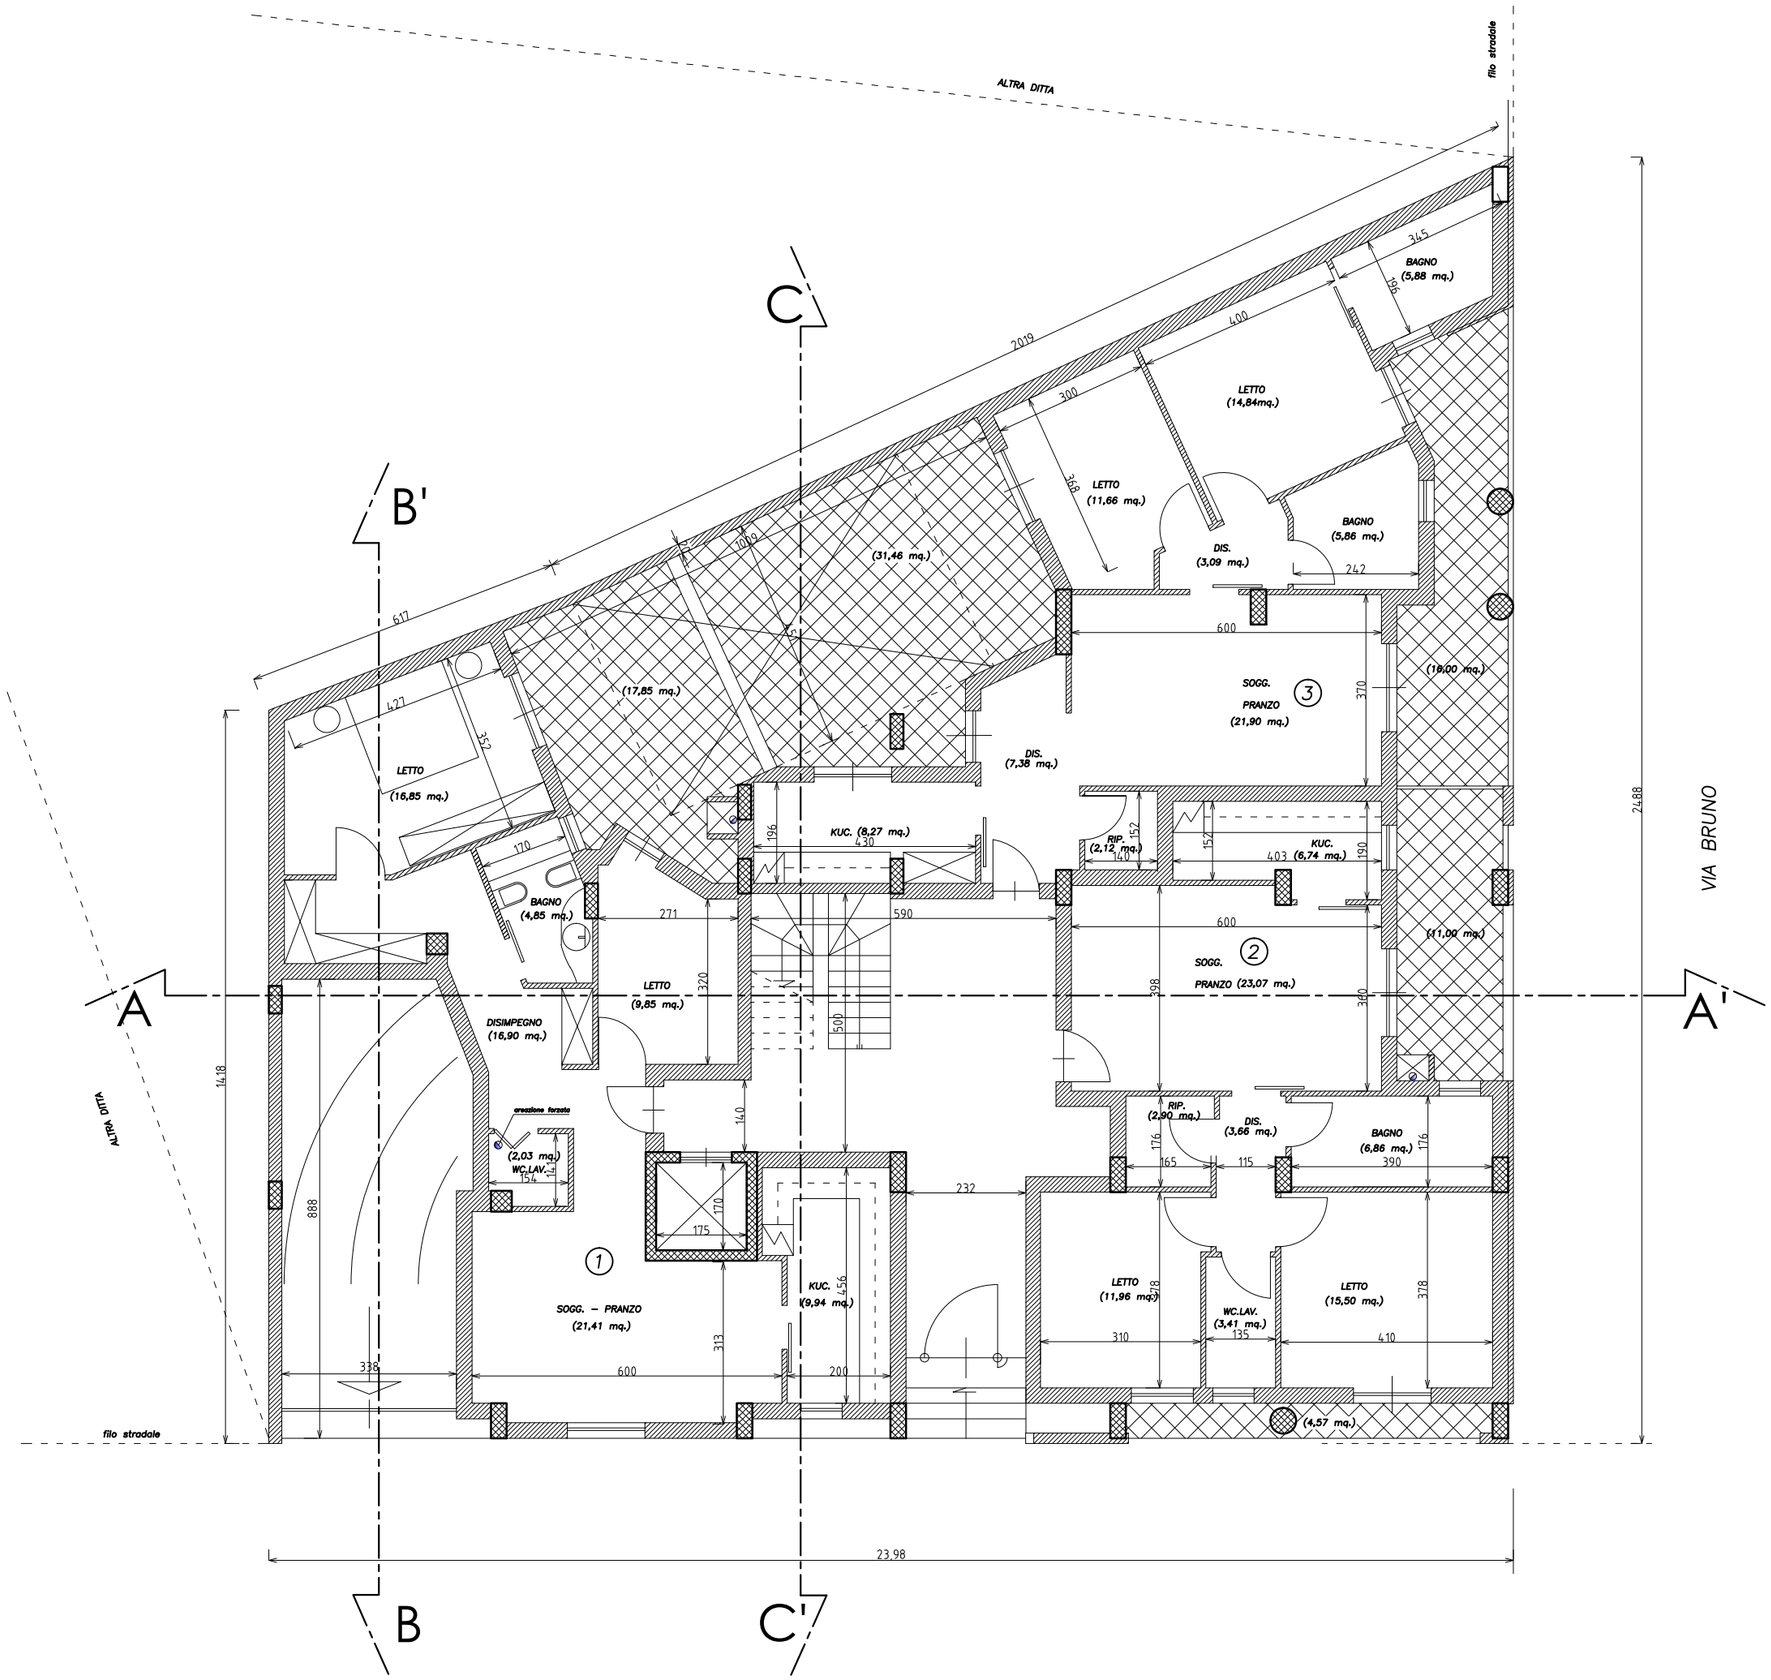

PIANTA PIANO RIALZATO scala 1/100