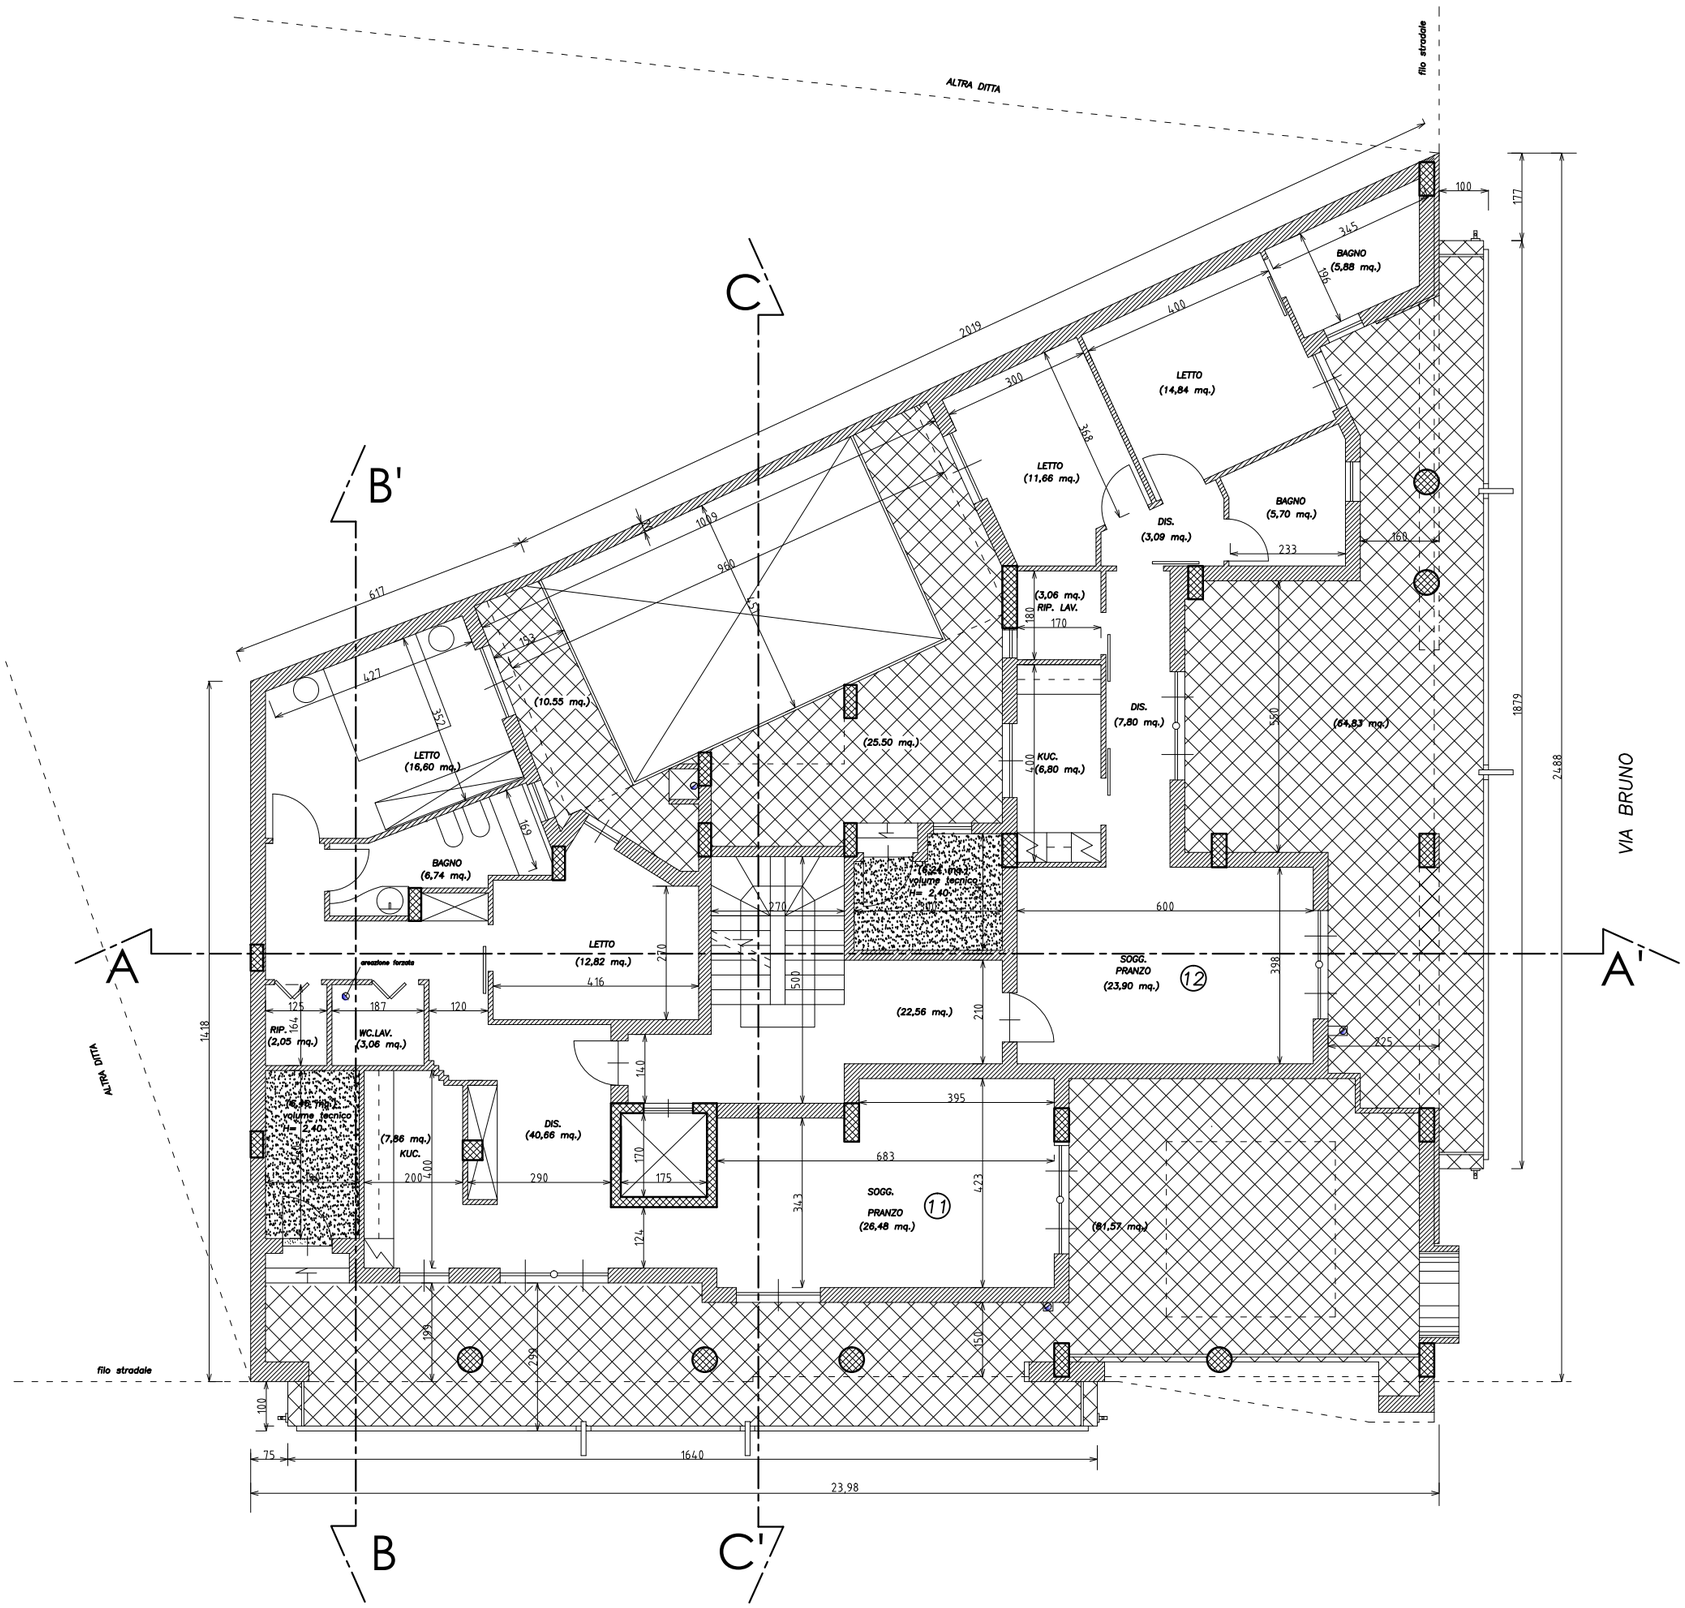

PIANTA PIANO TERZO scala 1/100